
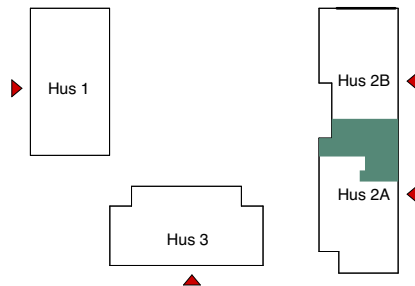
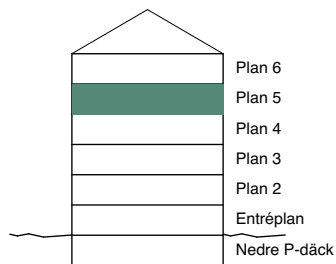


4

ROK

Yta: 92,4 m²
 Plan: Plan 5
 Lgh nr: 2A-1404

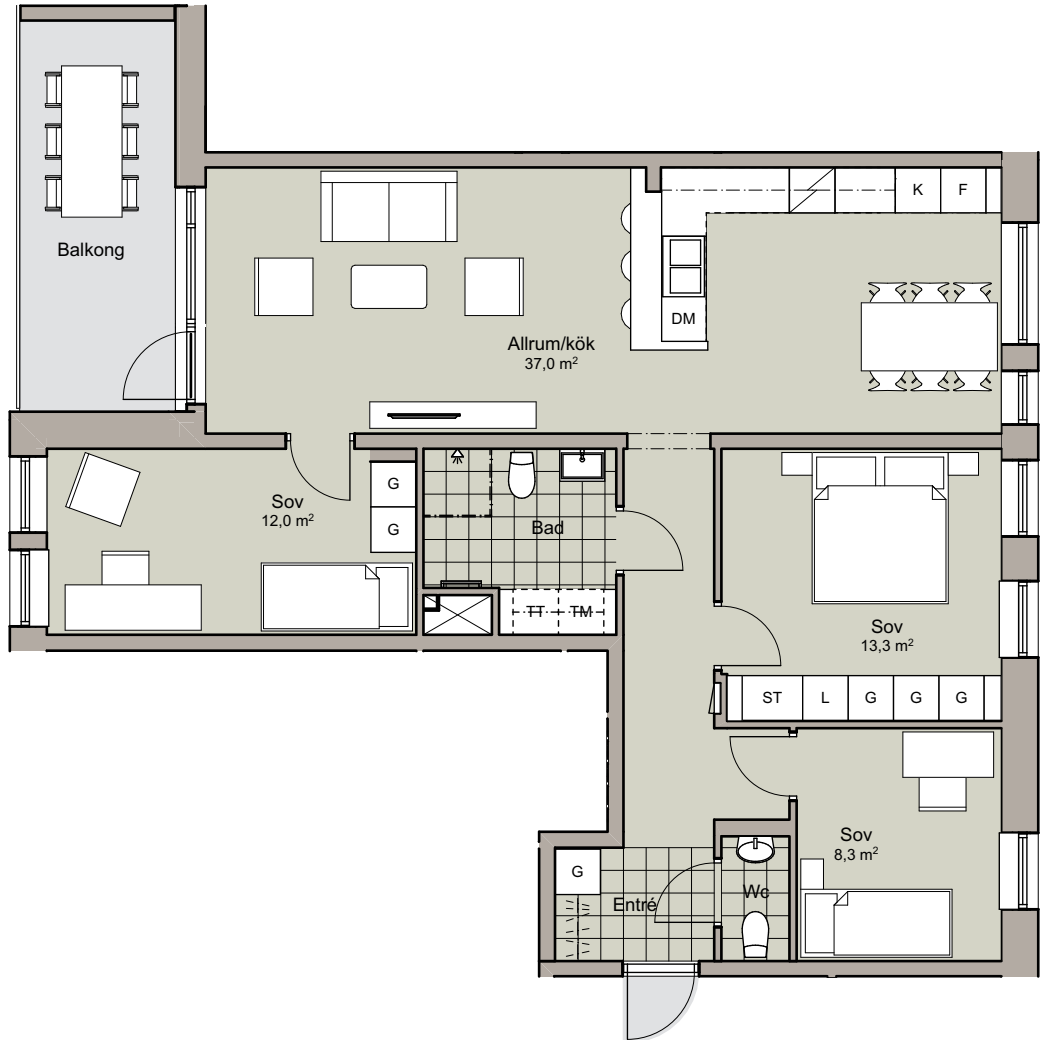

DM	Diskmaskin	TM	Tvättmaskin	G	Garderob
K	Kylskåp	TT	Torktumlare	L	Linneskåp
F	Frys	KBM	Kombinerad TM och TT	ST	Städsåp
KF	Kyl och frys		Handdukstork		Klädstång
	Spis med håll		Duschväggar		

skala 1:100

