




3

ROK

Yta: 72,5 m²

Plan: Plan 4

Lgh nr: 2B-1302

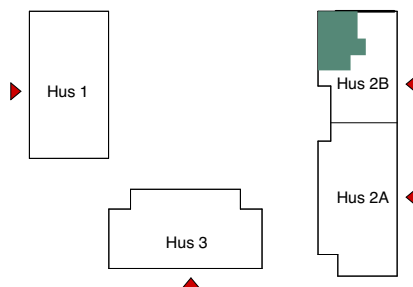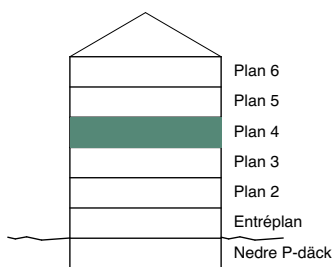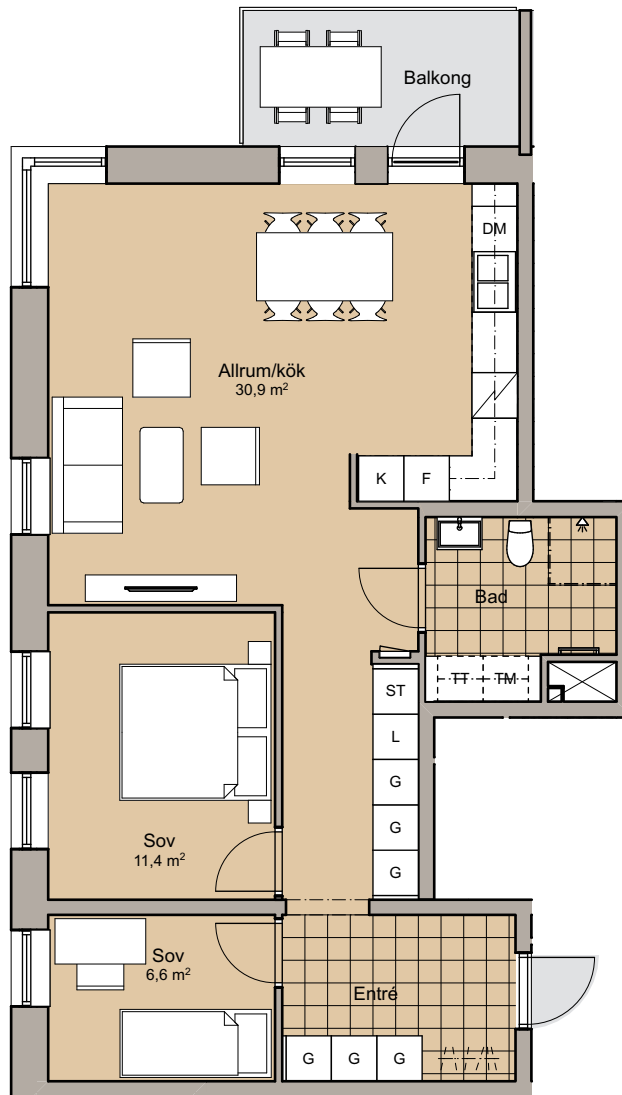

DM	Diskmaskin	TM	Tvättmaskin	G	Garderob
K	Kylskåp	TT	Torktumlare	L	Linneskåp
F	Frys	KBM	Kombinerad TM och TT	ST	Städsåp
KF	Kyl och frys		Handduktork		Klädstång
	Spis med håll		Duschväggar		

skala 1:100

