




2

ROK

Yta: 54,5 m²

Plan: Plan 4

Lgh nr: 3-1302

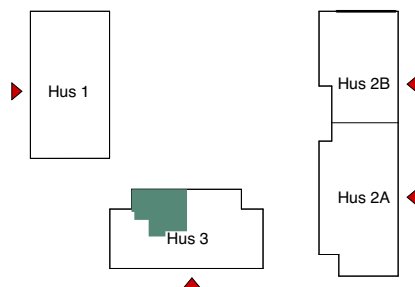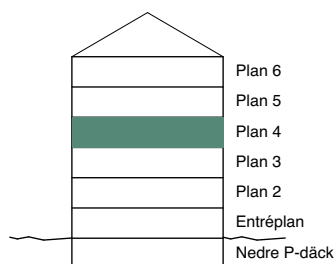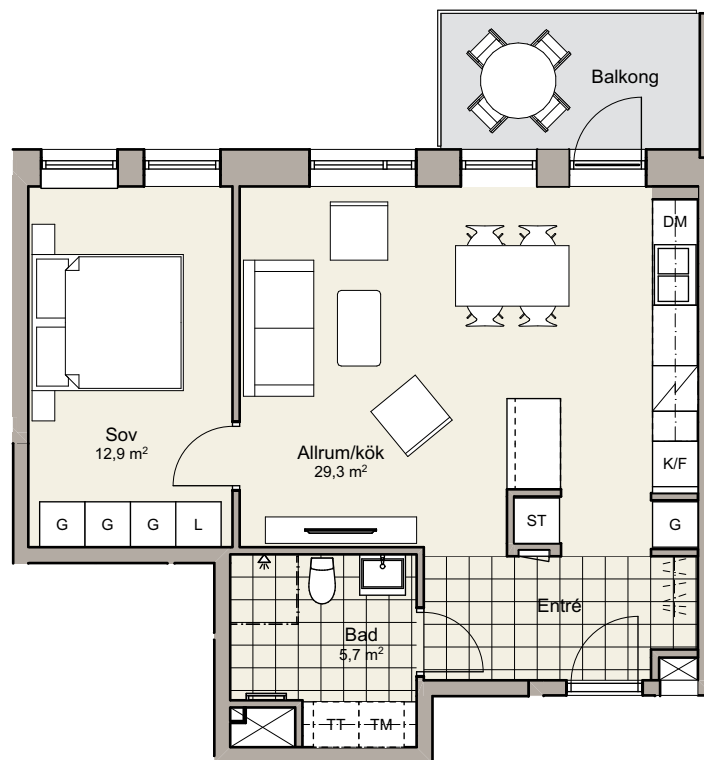

| | | | | | |
|-----|---------------|-----|----------------------|----|-----------|
| DM | Diskmaskin | TM | Tvättmaskin | G | Garderob |
| K | Kylskåp | TT | Torktumlare | L | Linneskåp |
| F | Frys | KBM | Kombinerad TM och TT | ST | Städskåp |
| K/F | Kyl och frys | | Handduktork | | Klädstång |
| S | Spis med håll | | Duschväggar | | |

skala 1:100

