




2

ROK

Yta: 54,5 m²

Plan: Plan 3

Lgh nr: 3-1203

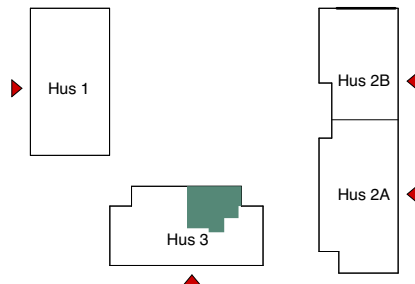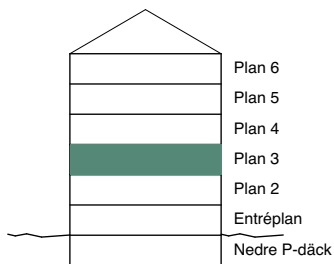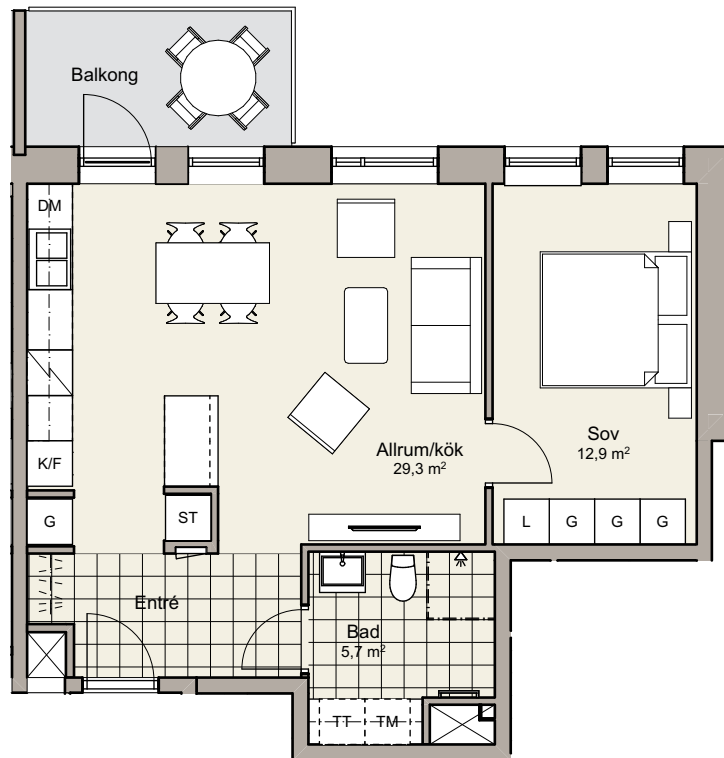

DM	Diskmaskin	TM	Tvättmaskin	G	Garderob
K	Kylskåp	TT	Torktumlare	L	Linneskåp
F	Frys	KBM	Kombinerad TM och TT	ST	Städskåp
K/F	Kyl och frys		Handdukstork		Klädstång
	Spis med håll		Duschväggar		

skala 1:100

